




Dwarsprofiel 01 - Aansluiting Valkenburg I

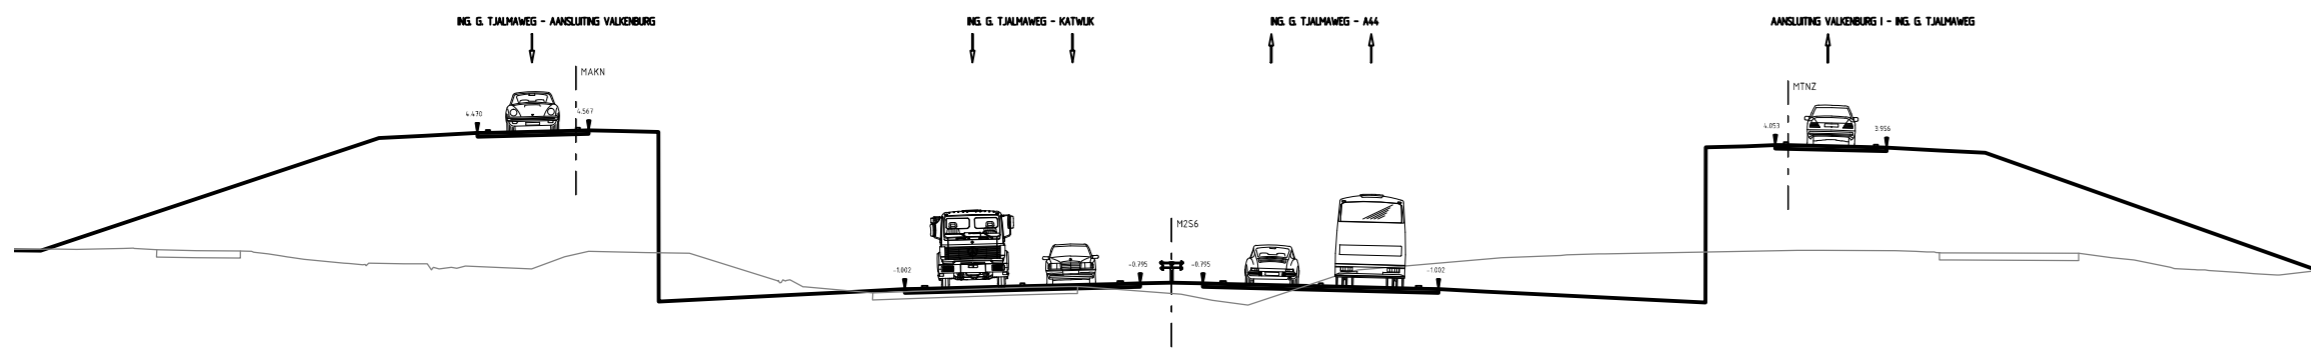

Dwarsprofiel 02 - Ing. G. Tjalmaweg

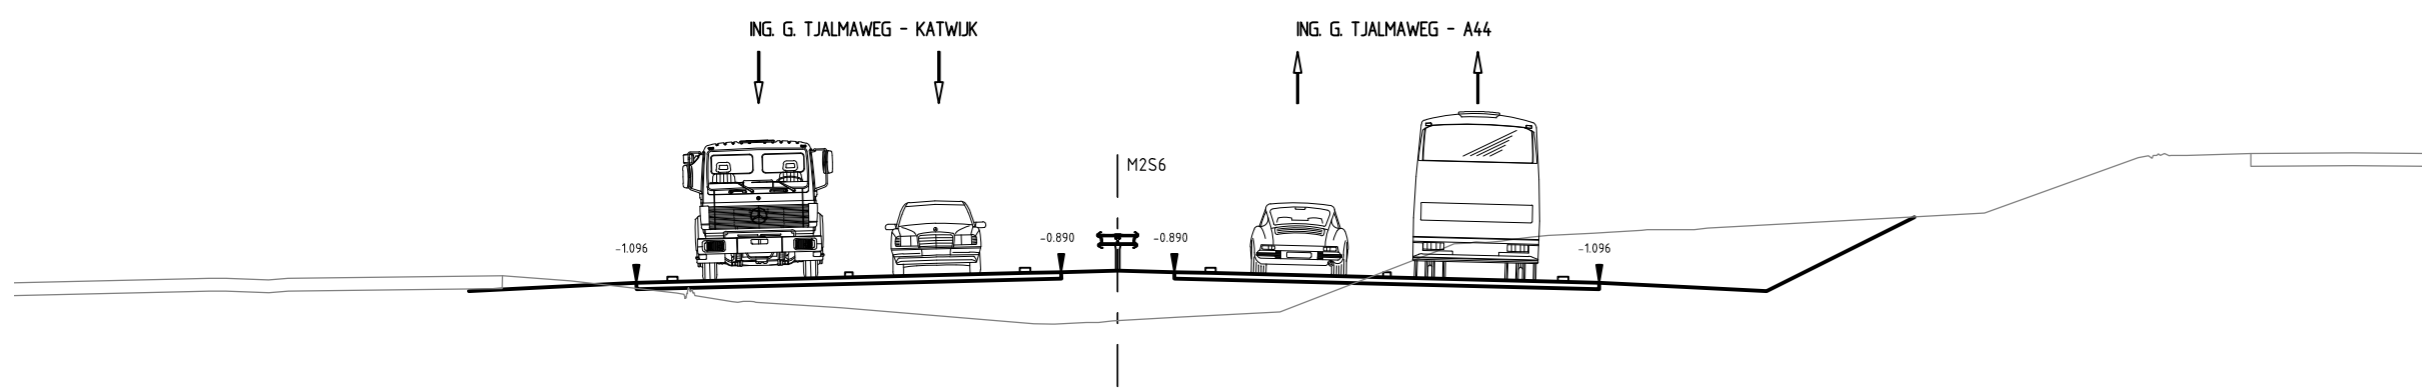


Dwarsprofiel 03 - Aansluiting Valkenburg II

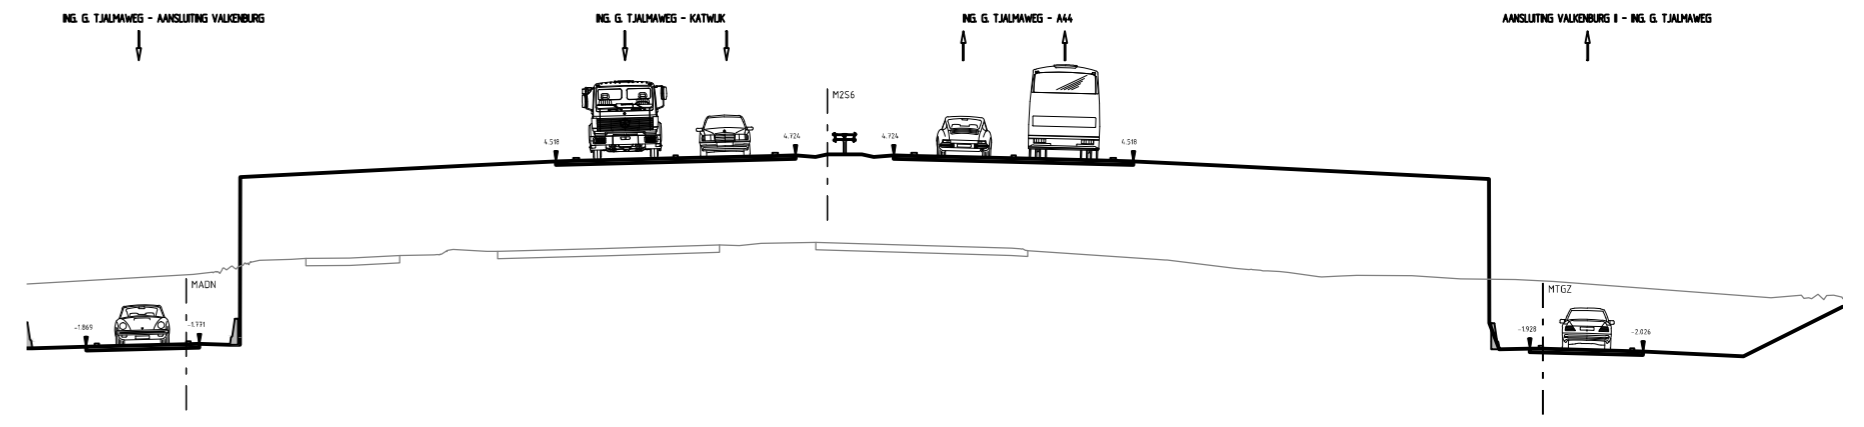


Dwarsprofiel 04 - Torenvlietbrug




Dwarsprofiel 06 - Plesmanlaan I

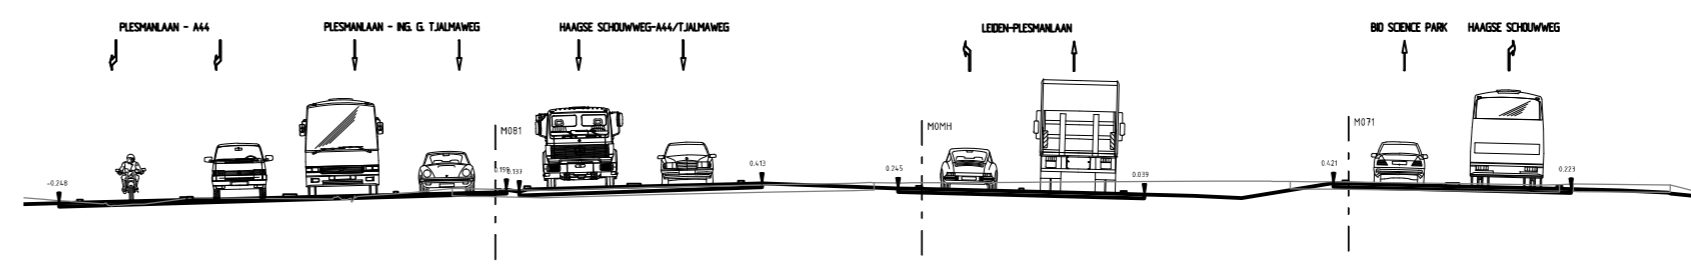


Dwarsprofiel 07 - Plesmanlaan II

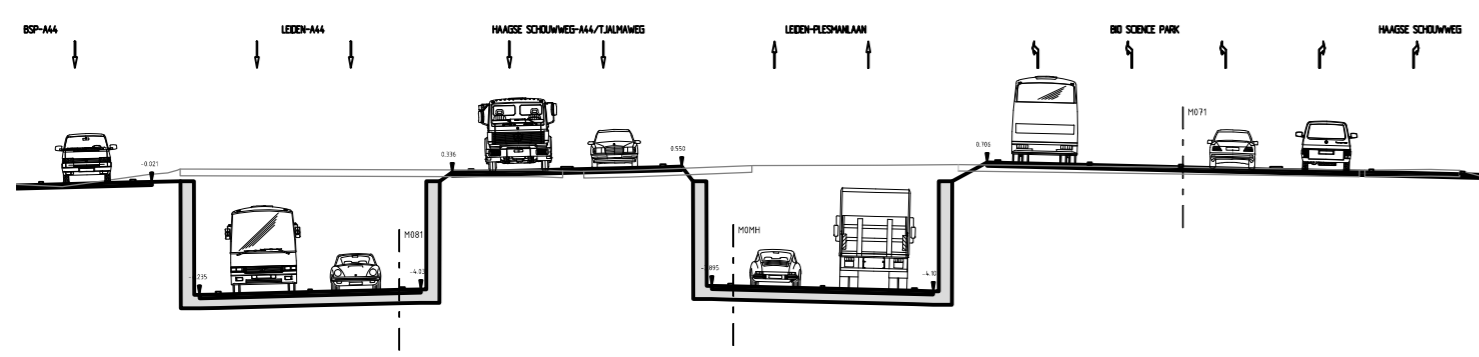


Dwarsprofiel 08 - Oprit A44 richting Wassenaar

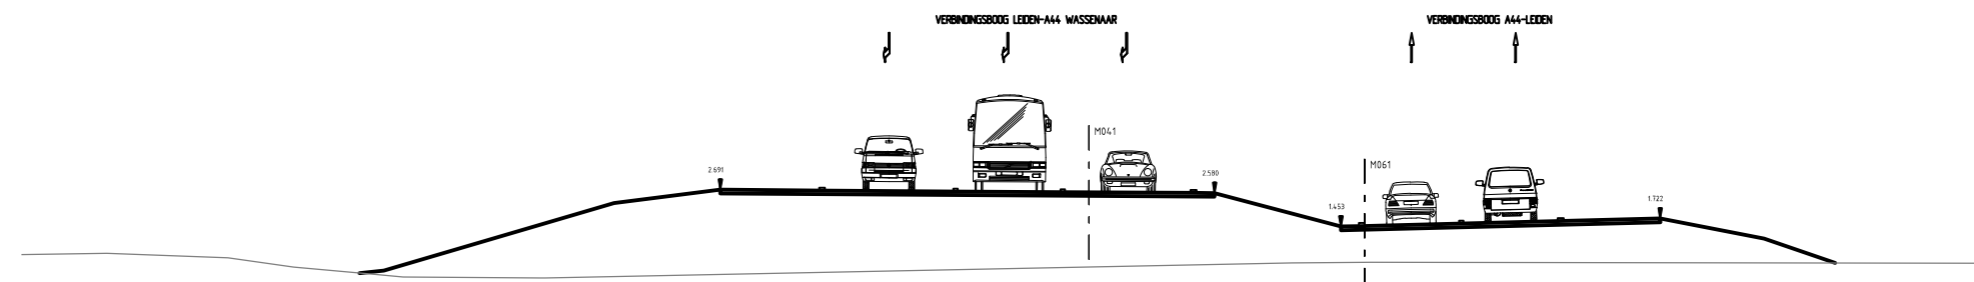


Dwarsprofiel 09 - Haagse Schouwweg

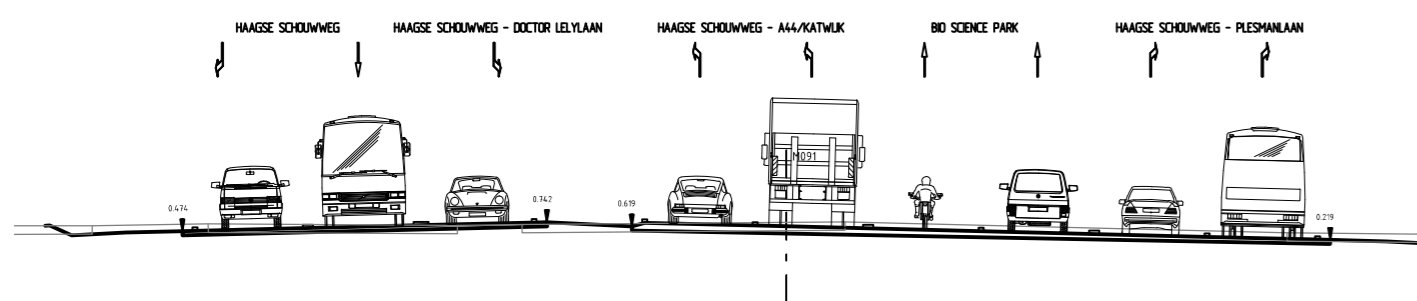


Dwarsprofiel 10 - Stevenshof

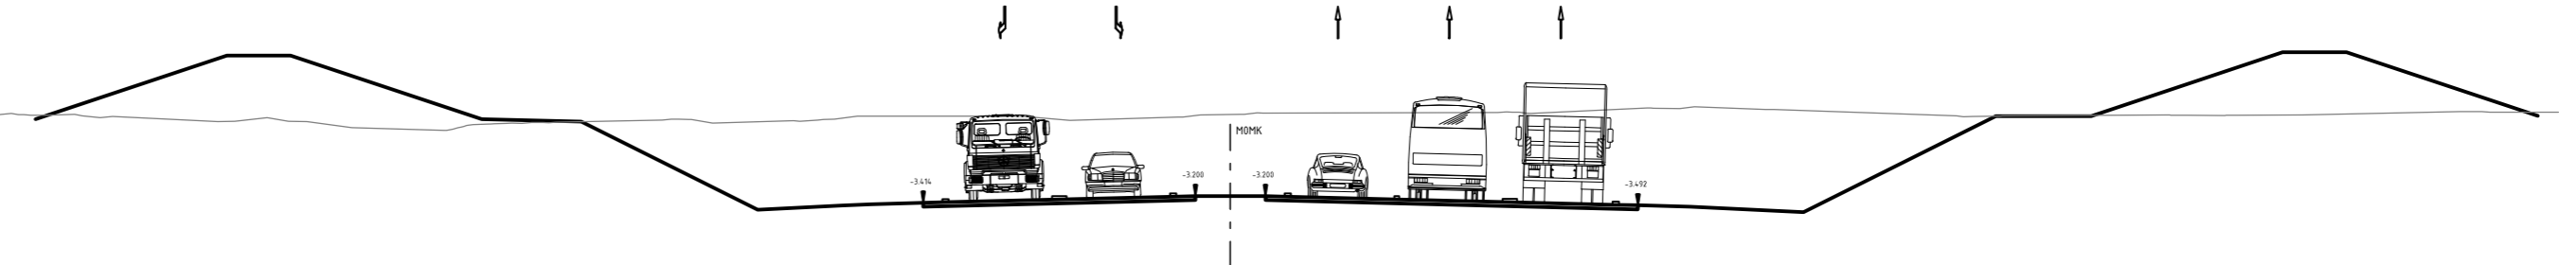


Dwarsprofiel 11 - Admiraal de Ruytersingel

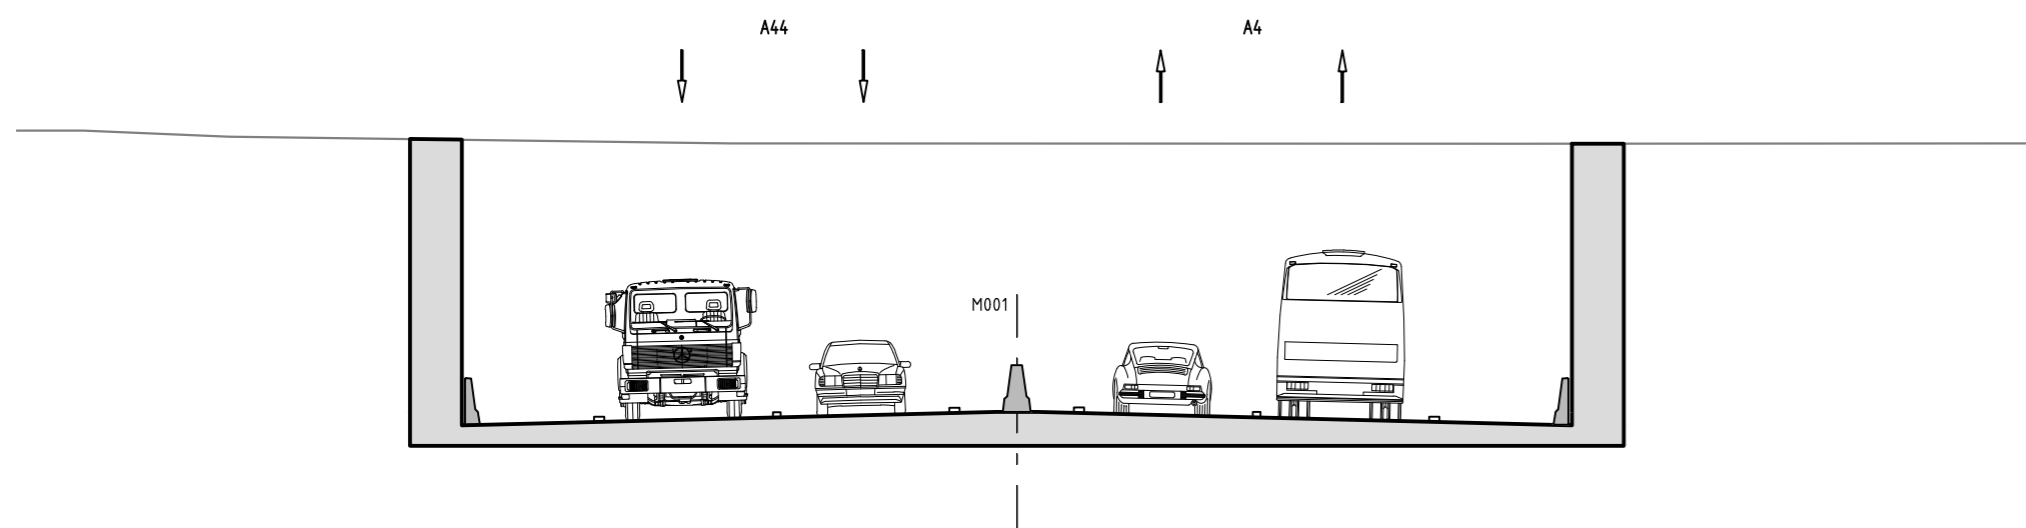



Dwarsprofiel 12 - Tunnel Berbice

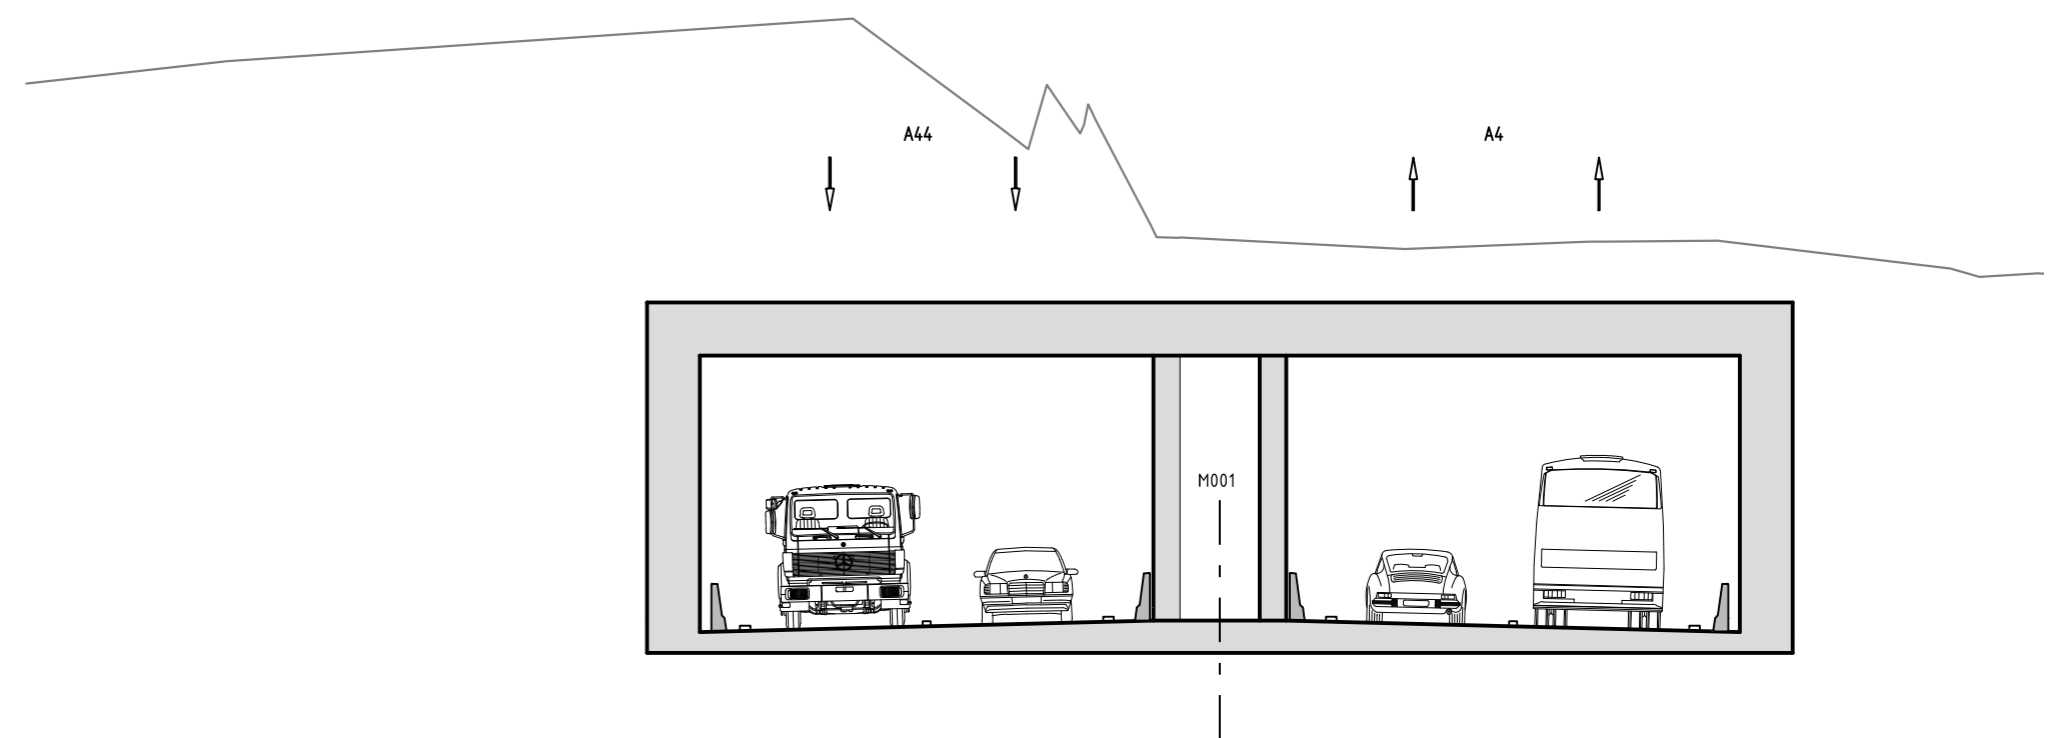

Dwarsprofiel 19 - Europaweg

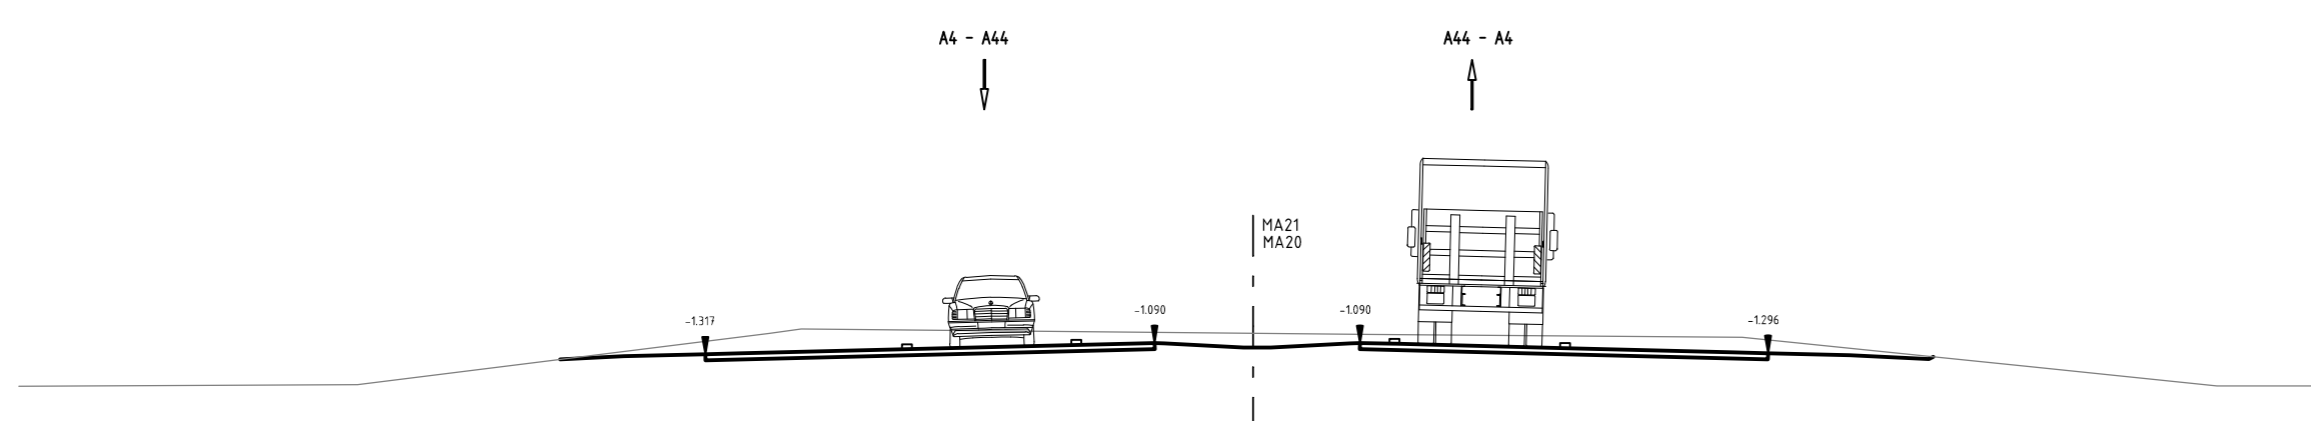

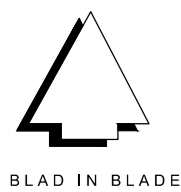OPDRACHTGEVER Provincie Zuid-Holland	SCHAAL 1:100	
PROJECT Inpassingsplan RijlandRoute	TEKENAAR S. Israel	
IMRNUMMER : NL.IMRO.9928.DOSx2010x002252BP-V001	PROJECTLEIDER P. Kennes	BLAD IN BLADEN 1-1
STATUS	DATUM	TEKENINGNUMMER dwarsprofielenblad
Voorontwerp : 05-06-2012	HEERENVEEN DEVENTER ALMERE CAPELLE A/D. IJSSSEL OOSTERHOUT	FORMAAT A1
Ontwerp :	ORANJEWOUD OOSTERHOUT Stationsweg 7 4900 AA Oosterhout tel. (0162) 457000 fax (0162) 451141	
Vaststelling :	ORANJEWOUD	