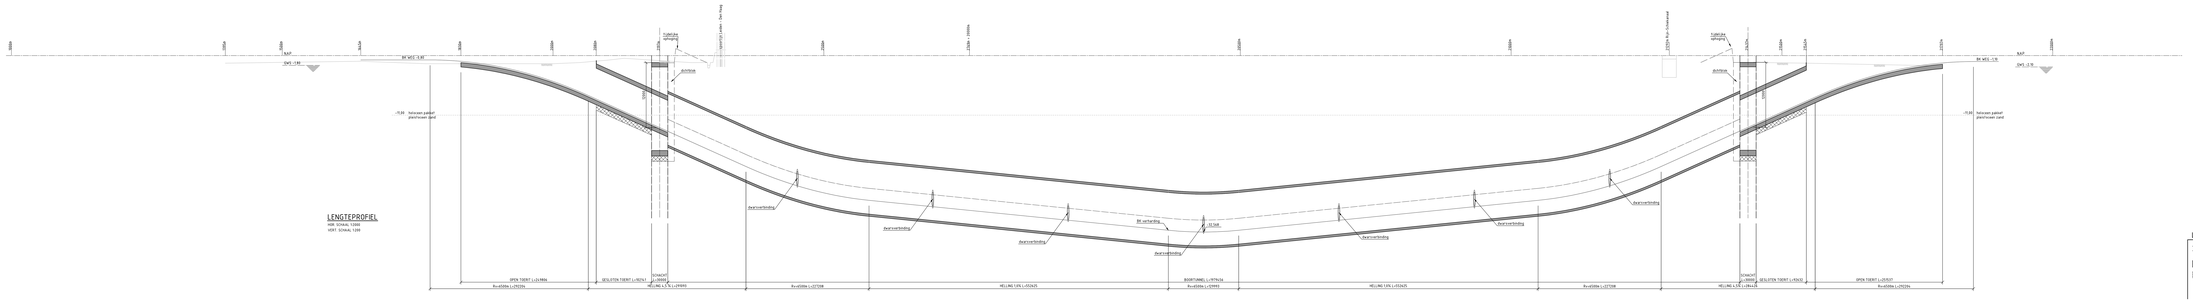

LEGENDA

- Regrading in wijdverlaren/verzij anders vertaald
- Hoogteligne in kaarten t.o.v. N.A.P. (en/of anders vertaald

	hefconstructie
	onderwaterbeton
	gemeentegrens

Projectnummer	3900697/
Contractnummer	346.875.dpc/32096.2
Opdrachtgever	Provincie Zuid-Holland
Initiatiefnemer	Rijkswaterstaat
Documentnaam	Haalbaarheid boortunnelvariant
Format	A1 x 4
Fase	Onderzoek
Object	Boortunnel
Tekeningnummer	Karte variant
Tekeningnaam	Situatie en lengteprofiel
Projectleider	Hoogen, ajf
Tekening nr.	RLR-A001
Originator	Lipsius, MJ

Revisie Datum Wijziging Wie Wie

Stroomgebied: Rijn-West
Afdeling: RWS-DVW
Fase: VO
Deel: Alle delen

Movares

Dit document is eigendom van Rijkswaterstaat. Niets uit dit document mag worden vermenigvuldigd en/of openbaar gemaakt door middel van druk, fotokopie, microfilm of op welke andere wijze dan ook, zonder voorafgaande schriftelijke toestemming van Rijkswaterstaat.